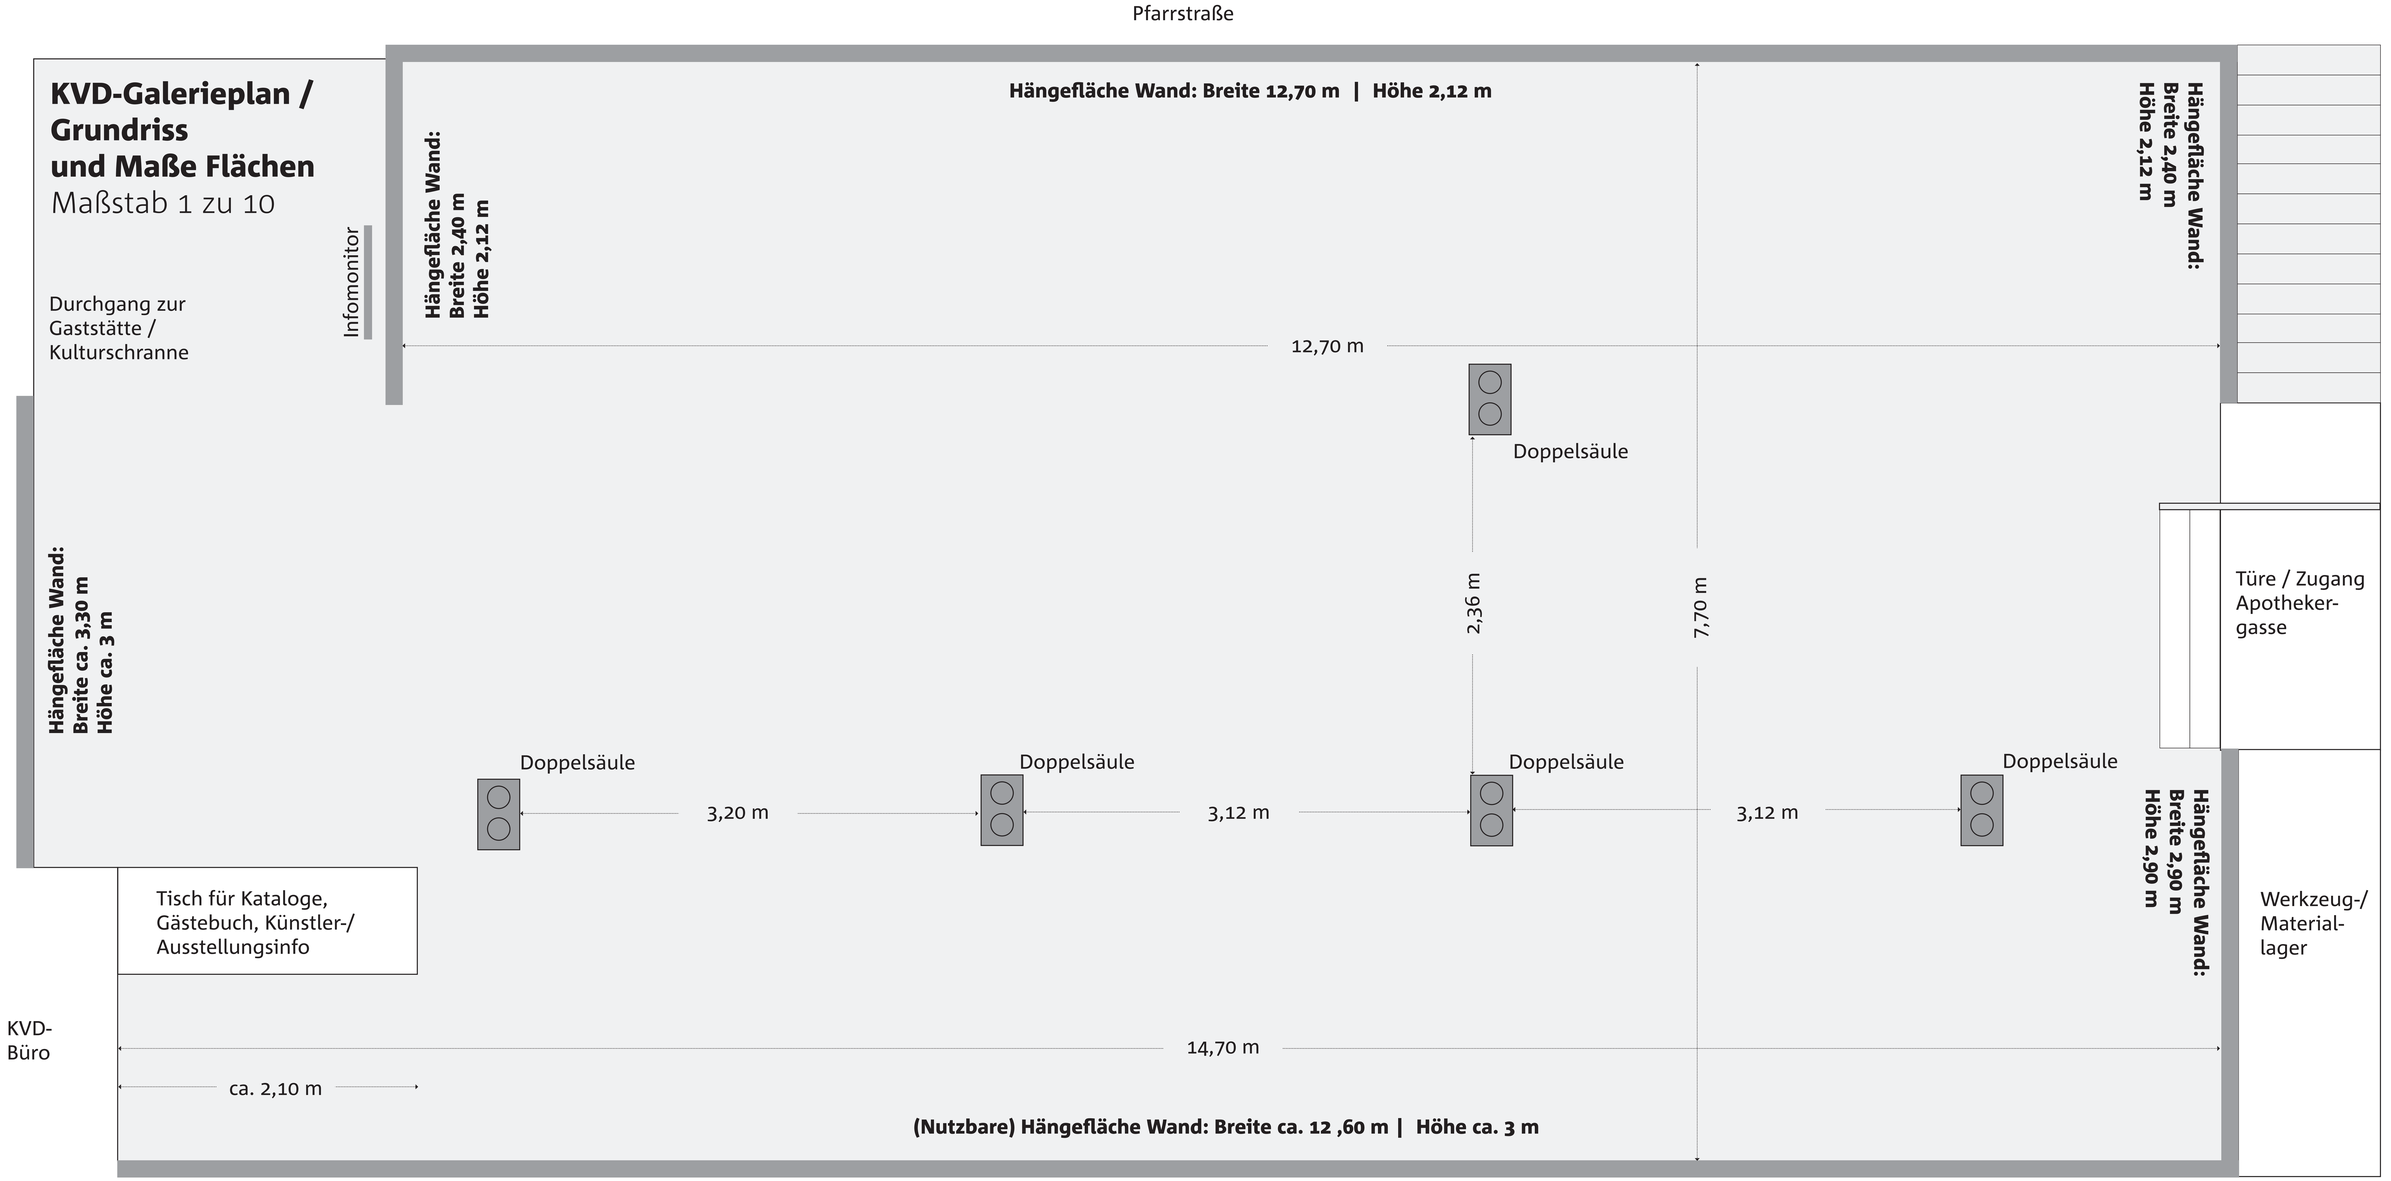
Pfarrstraße
KVD-Galerieplan / Grundriss und Maße Flächen
Maßstab 1 zu 10
Infomonitor
Durchgang zur Gaststätte / Kulturschranne
Hängefläche Wand: Breite 2,40 m Höhe 2,12 m
Hängefläche Wand: Breite 12,70 m | Höhe 2,12 m
Hängefläche Wand: Breite 2,40 m Höhe 2,12 m
12,70 m
Doppelsäule
Hängefläche Wand: Breite ca. 3,30 m Höhe ca. 3 m
2,36 m
7,70 m
Türe / Zugang Apotheker-gasse
Doppelsäule
Doppelsäule
Doppelsäule
Doppelsäule
3,20 m
3,12 m
3,12 m
Hängefläche Wand: Breite 2,90 m Höhe 2,90 m
Tisch für Kataloge, Gästebuch, Künstler-/ Ausstellungsinfo
Werkzeug-/ Material-lager
KVD-Büro
14,70 m
ca. 2,10 m
(Nutzbare) Hängefläche Wand: Breite ca. 12 ,60 m | Höhe ca. 3 m